

NARCYZOWE WZGÓRZA II


BIURO SPRZEDAŻY

ul. Nagietkowa 18/53, 20-224 Lublin
tel.: +48 504 483 023
e-mail: biuro@narcyzowewzgorza.pl
www.narcyzowewzgorza.pl


NR BUDYNKU **C**

MIESZKANIE **3P+AK**

Powierzchnia **51,94 m²**

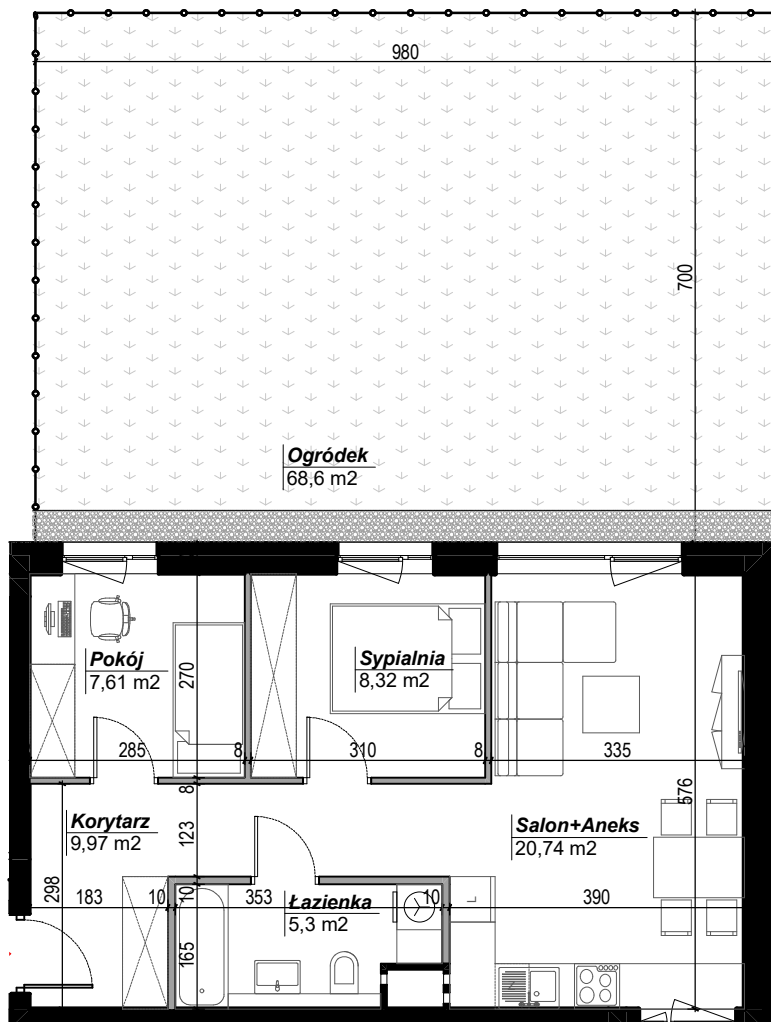

SKALA:
1:100

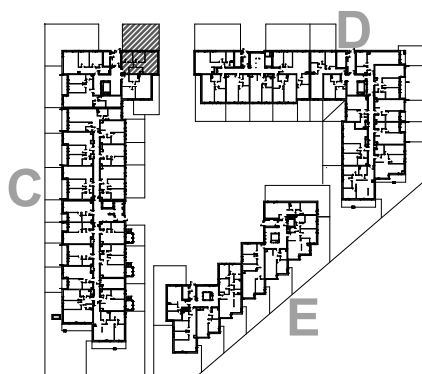

LEGENDA:

- ŚCIANY ROZBIERALNE
- ŚCIANY STAŁE

ZESTAWIENIE POWIERZCHNI:

KORYTARZ	9,97 m ²
ŁAZIENKA	5,30 m ²
SALON+ANEKS	20,74 m ²
SYPIALNIA	8,32 m ²
POKÓJ	7,61 m ²
RAZEM:	51,94 m²
OGRÓDEK:	68,60 m ²



INWESTOR:
SWIETELSKY Sp. z o.o.
UL. JANA PAWŁA II 17, 20-535 LUBLIN
WWW.SWIETELSKY.PL

PROJEKTANT:
archi **ONE** PRACOWNIA PROJEKTOWA
ul. Budowlana 50, pokój 409
20-469 Lublin, t. 792 302 342

PIĘTRO: PARTER
NR MIESZKANIA: M.C.02